


121, Route de Solesmes
59400 Cambrai

L'ADAPT, Rez de Chaussée (OUEST)

Légende :

- NF** : Prise Non référencée
- C9** : Prise Réseau (RJ45) et sa référence
- 10** : N° de référencement des salles
- : Borne Wi-Fi
- : Escalier
- : Ascenseur
- : Sanitaire

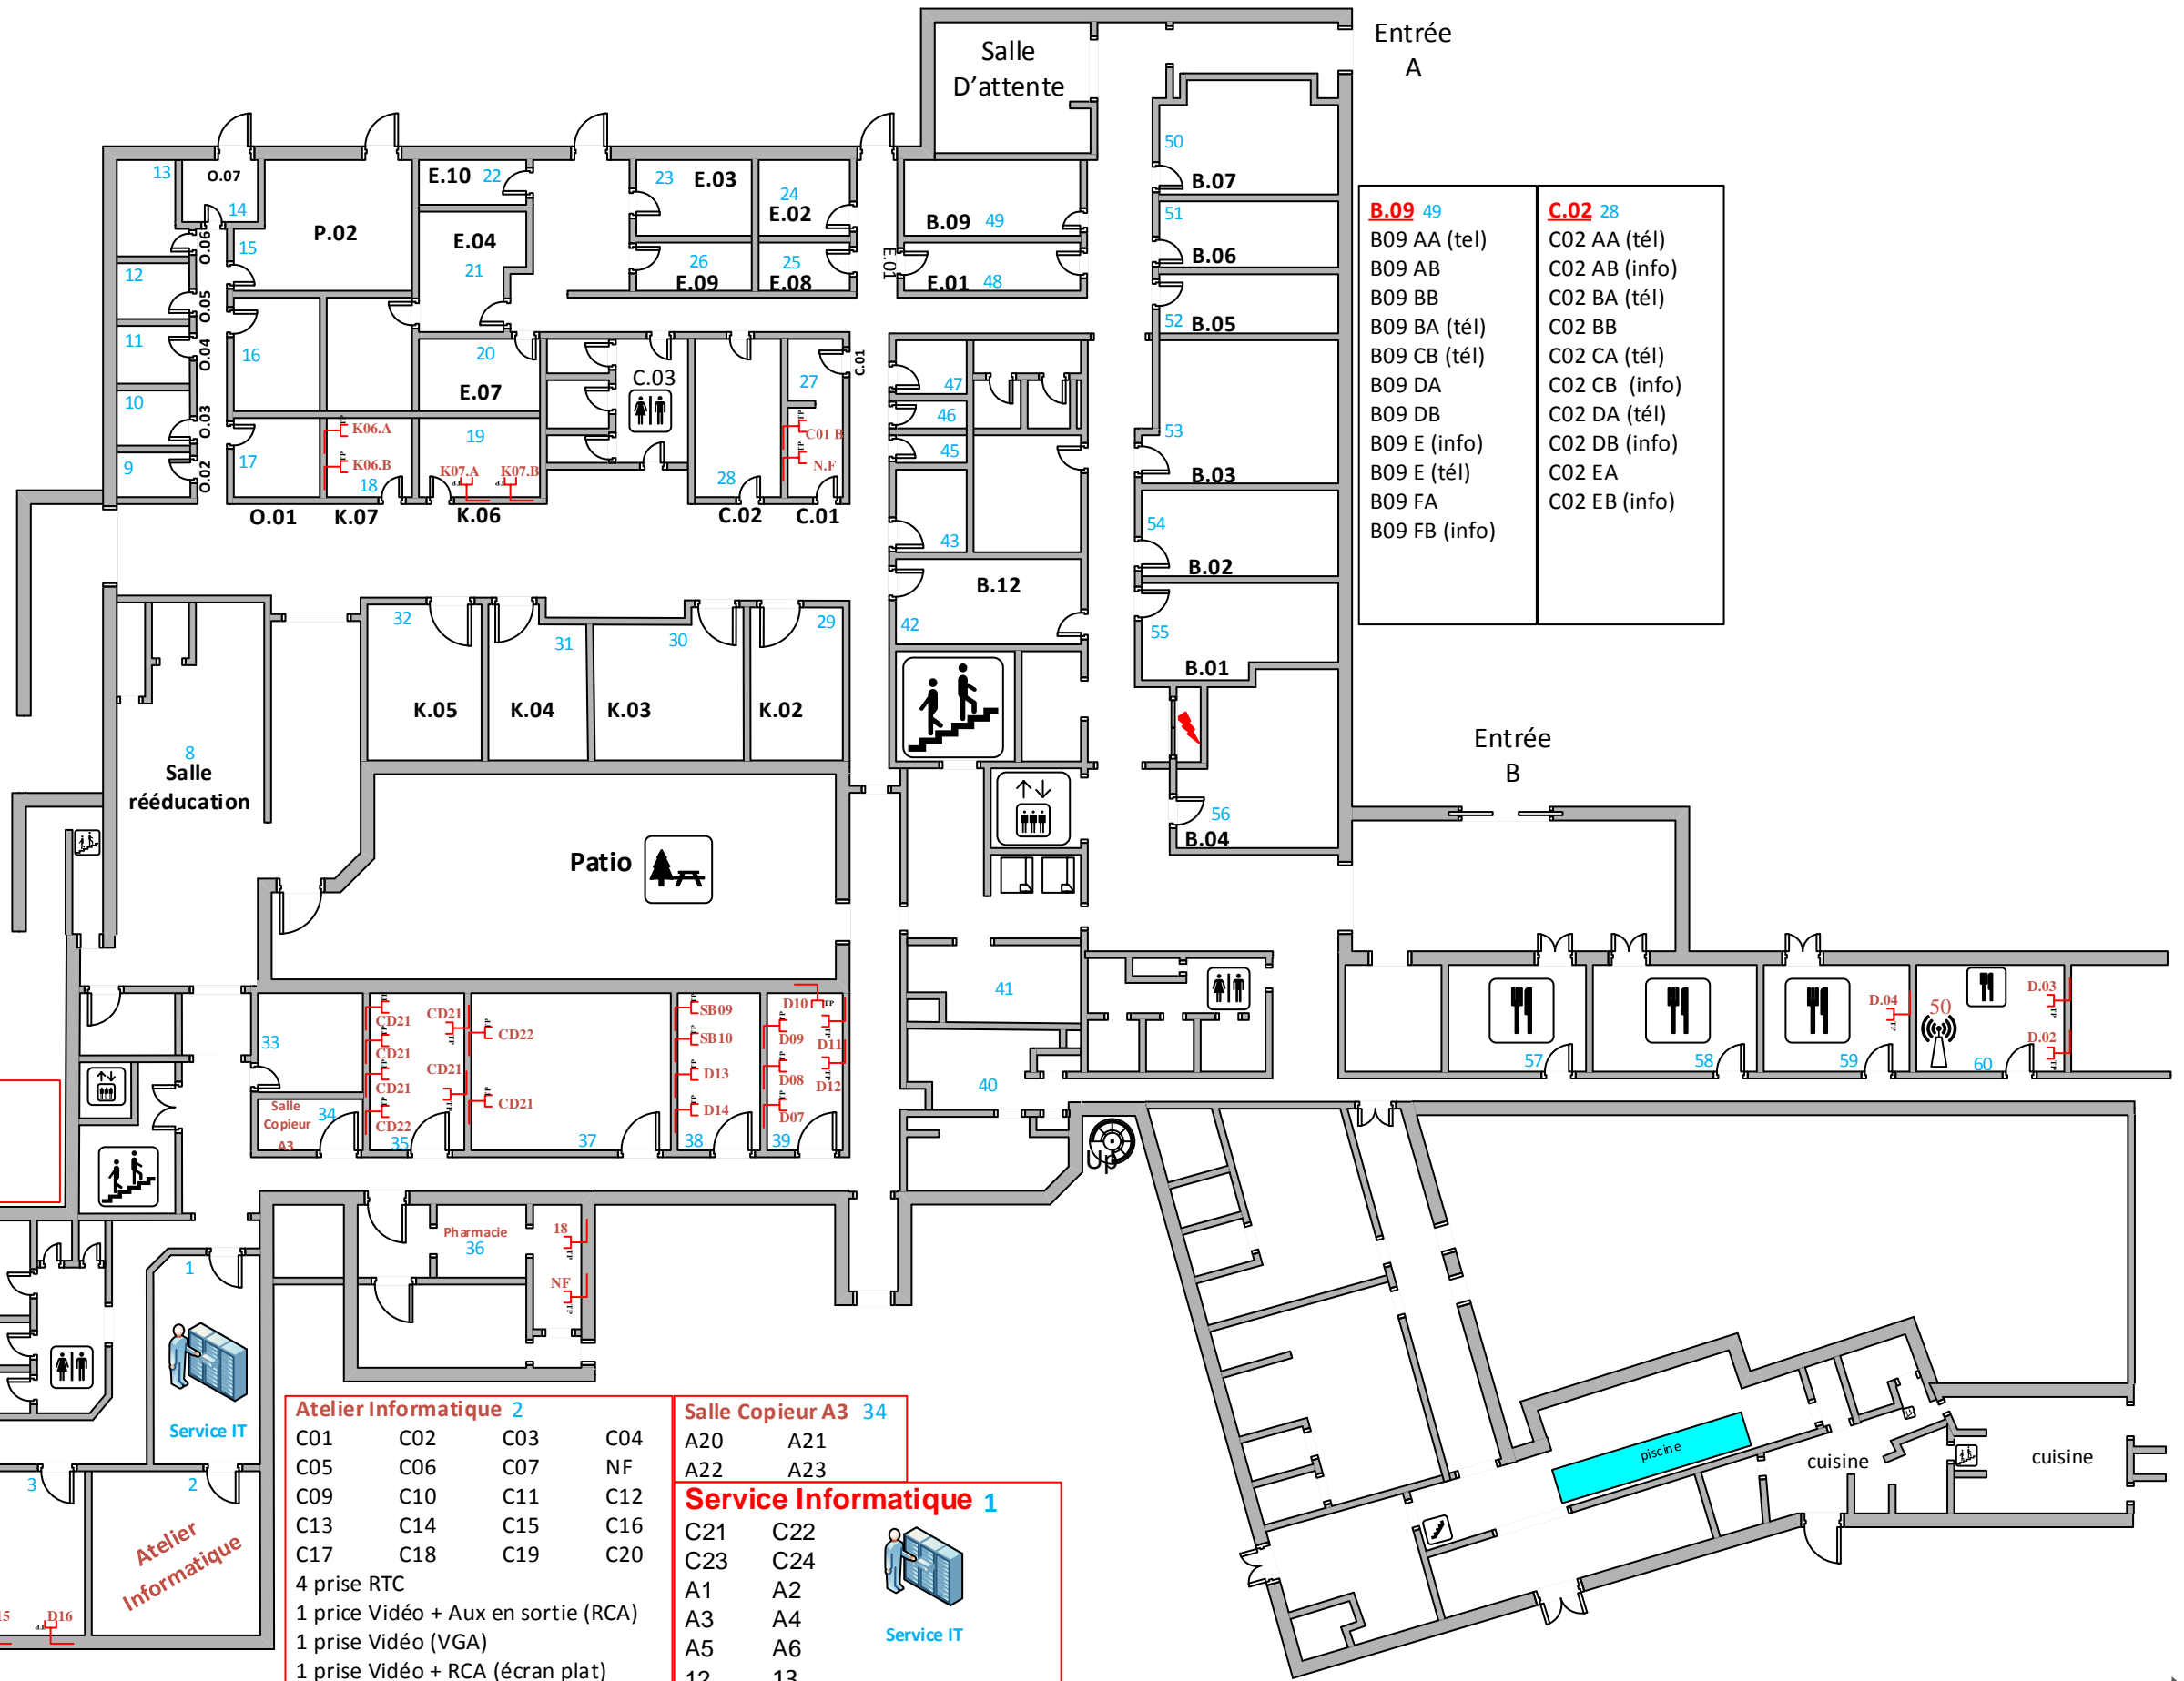

B.09 49	C.02 28
B09 AA (tel)	C02 AA (tél)
B09 AB	C02 AB (info)
B09 BB	C02 BA (tél)
B09 BA (tél)	C02 BB
B09 CB (tél)	C02 CA (tél)
B09 DA	C02 CB (info)
B09 DB	C02 DA (tél)
B09 E (info)	C02 DB (info)
B09 E (tél)	C02 EA
B09 FA	C02 EB (info)
B09 FB (info)	

Enseignement général 6			
CF9	CF10	CF11	CF12
CF13	CF14	CF15	CF16
CF17	CF18	SB13	SB14

Atelier Informatique 2			
C01	C02	C03	C04
C05	C06	C07	NF
C09	C10	C11	C12
C13	C14	C15	C16
C17	C18	C19	C20
4 prise RTC			
1 prise Vidéo + Aux en sortie (RCA)			
1 prise Vidéo (VGA)			
1 prise Vidéo + RCA (écran plat)			
1 prise Vidéo + Aux en entrée			
1 prise Micro			
1 prise Jack 3.5			

Salle Copieur A3 34	
A20	A21
A22	A23
Service Informatique 1	
C21	C22
C23	C24
A1	A2
A3	A4
A5	A6
12	13
SA	SB